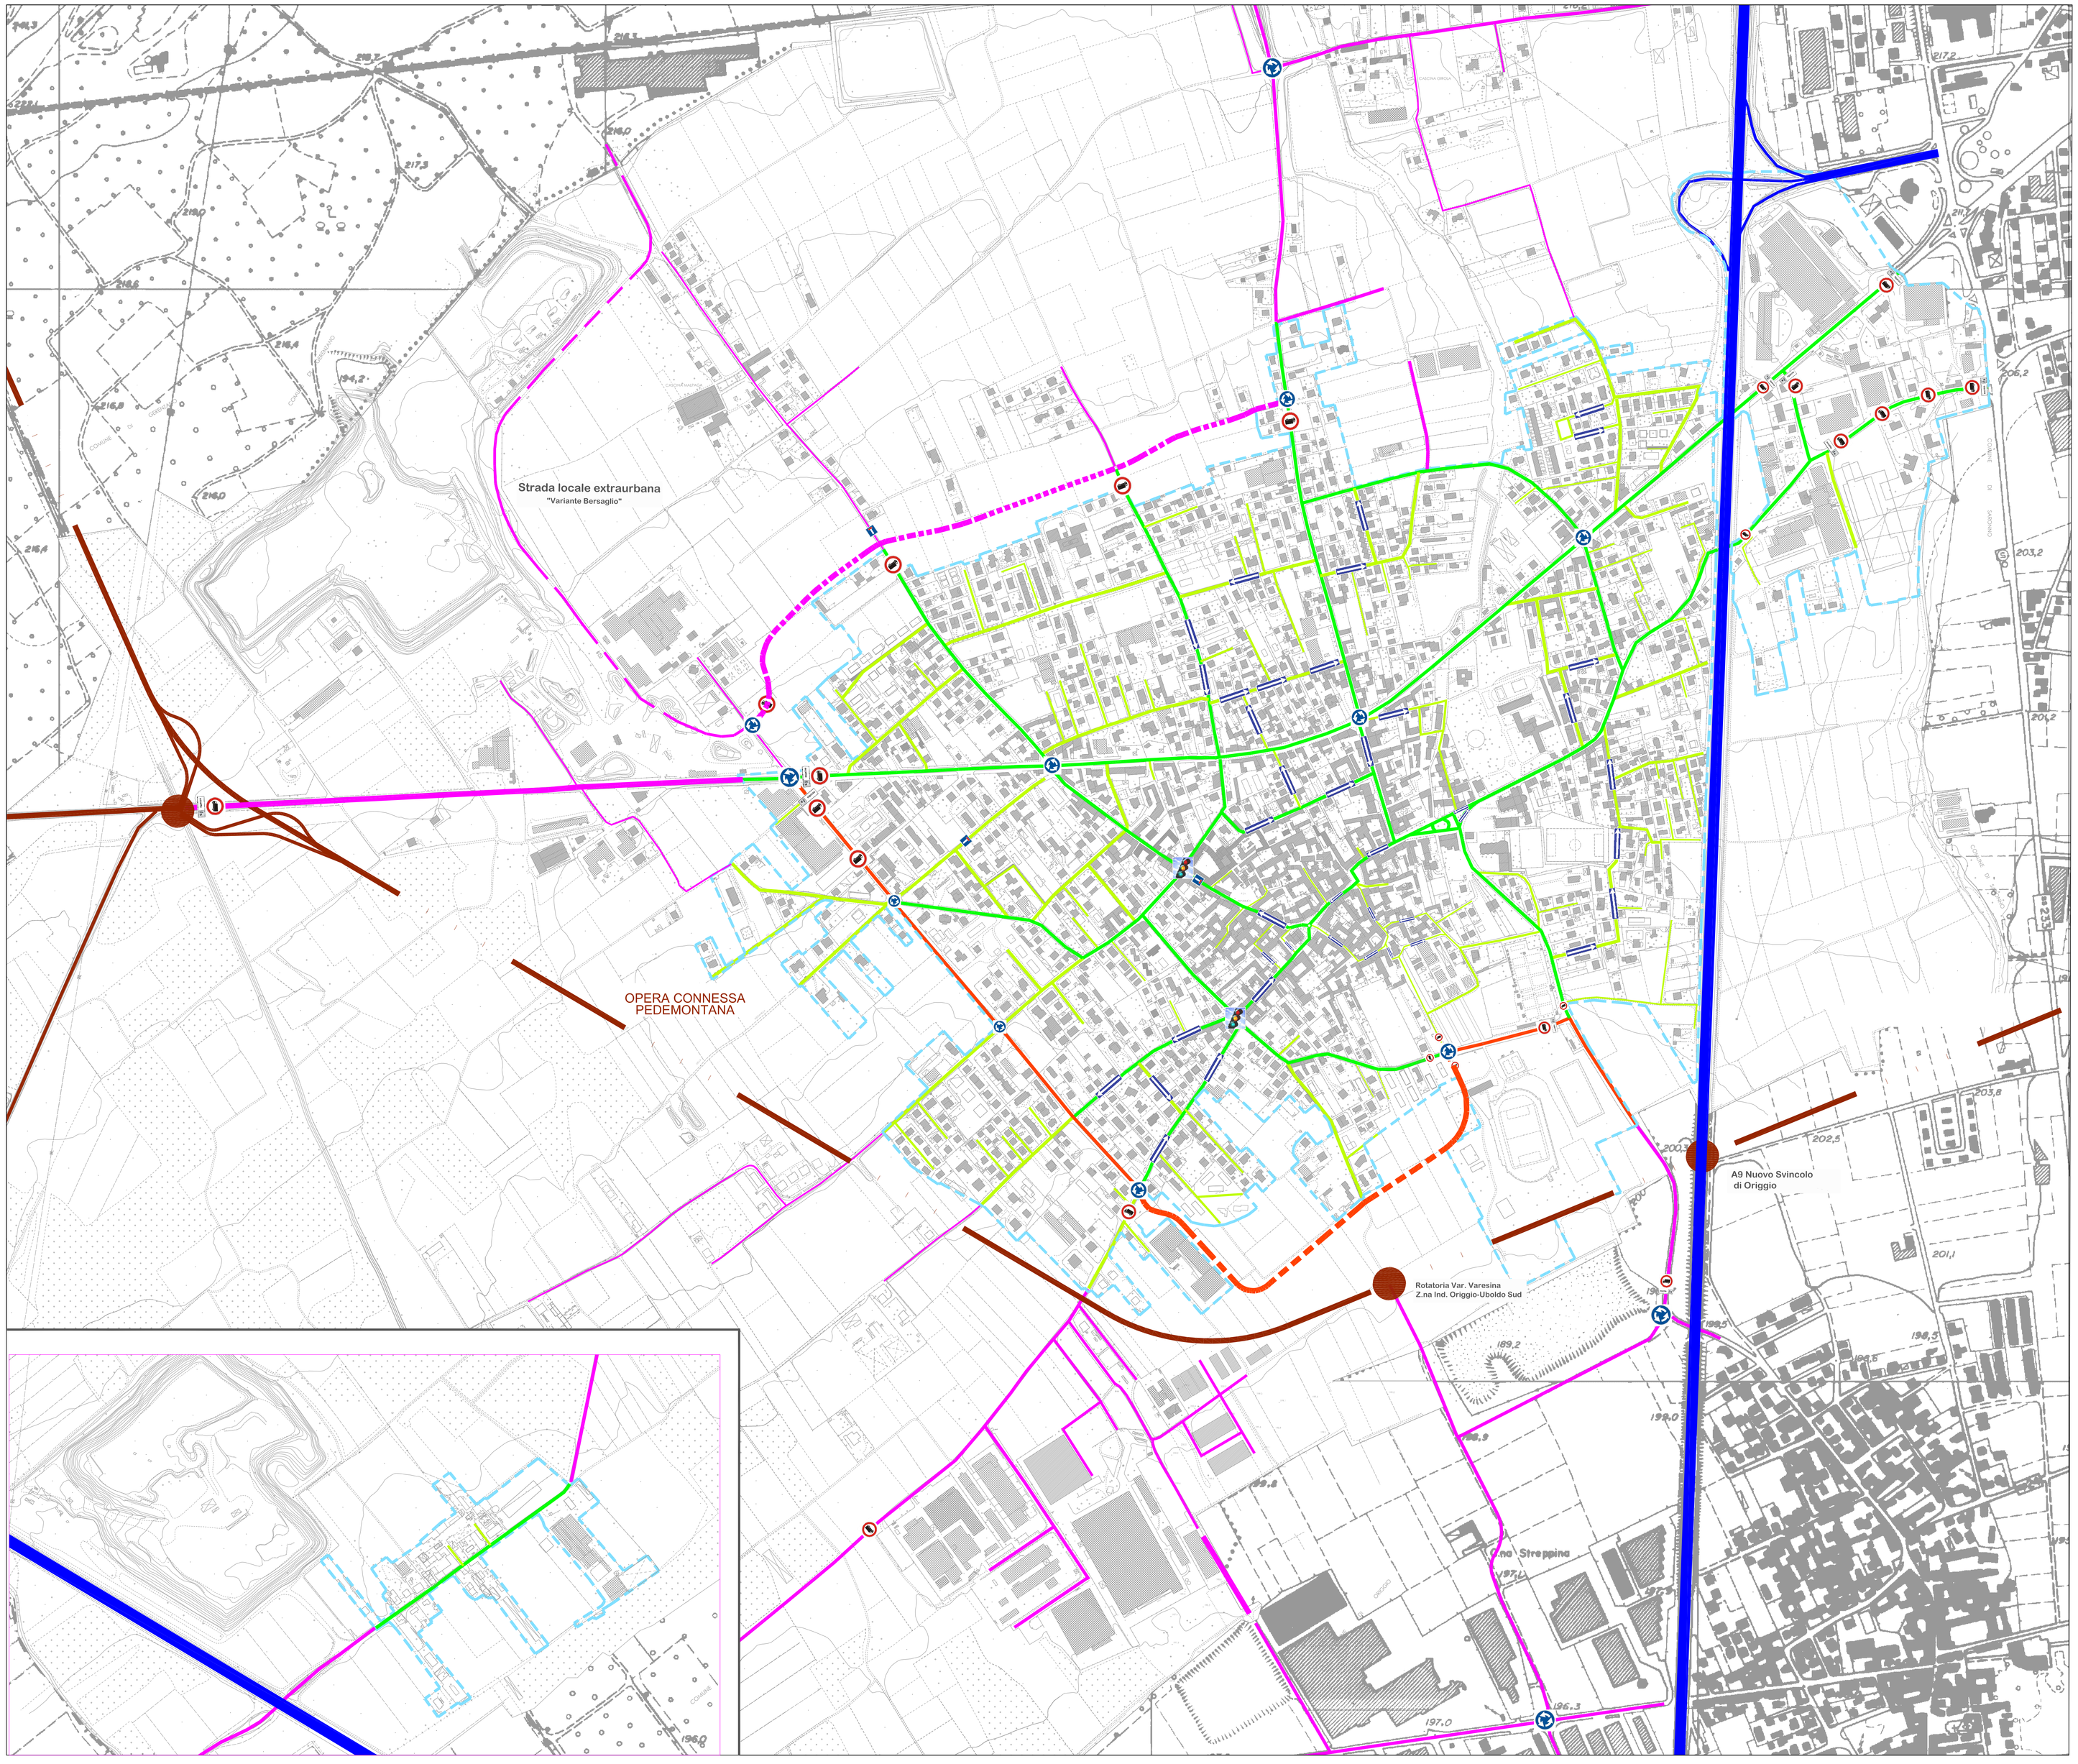

LEGENDA

Confine urbanizzato

CLASSIFICAZIONE FUNZIONALE PROPOSTA (D.L.vo 30 APrile 1992, n.285)

- Strada extraurbana autostrada
- Strada extraurbana secondaria
- Strada extraurbana secondaria locale
- Strada urbana interquartiere
- Strada urbana di quartiere
- Strada locale interzonale
- Strada locale
- Strada locale extraurbana

CIRCONVALLAZIONE NORD
Strada locale extraurbana - classif. funzionale
Strada di categoria F - classif. geometrica

- Rotatorie proposte
- Intersezioni a raso rialzate

ITINERARIO URBANO SUD: STRADA VERDE
Strada urbana di quartiere - classif. funzionale
Strada di categoria F - classif. geometrica

- Rotatorie proposte
- Intersezioni a raso rialzate

VARIANTE BERSAGLIO
Strada locale extraurbana - classif. funzionale
Strada di categoria F - classif. geometrica

VARIANTE ALLA SPEXSS233 VARESINA

VIA IV NOVEMBRE

- Rotatorie proposte

REGOLAMENTAZIONE DELLA CIRCOLAZIONE DI PROGETTO

- Senso unico
- Semaforo esistente
- Rotatoria esistente
- Divieto di transito agli autocarri
- Divieto di transito agli autocarri eccetto carico/scarico merci
- Nuove strade a fondo cieco

ACCESSIBILITA' ZONE INDUSTRIALI

Comune di Uboldo

PIANO URBANO DEL TRAFFICO

Piano Generale del Traffico Urbano
IIa FASE "Progettazione"

Titolo elaborato :

CLASSIFICAZIONE FUNZIONALE
REGOLAMENTAZIONE DELLA CIRCOLAZIONE
IN PROGETTO

scala :	data :	elaborato :
1:4000	Aprile 2009	03

Revisione :	data :	descrizione :	approvazione :

Progettazione :
geom. Paolo Cattini
ing. Stefano Sartorelongo
ing. Maria Assunta Lambrinda
ing. Stefania Nicolini

Visto :
geom. Paolo Cattini
Via Cristoforo Colombo, 23 - 20090 Trezzano s/N (MI)
Tel.: 02/4846819